


SZKIC PARKINGU W CENTRUM OS. NA STOKU.

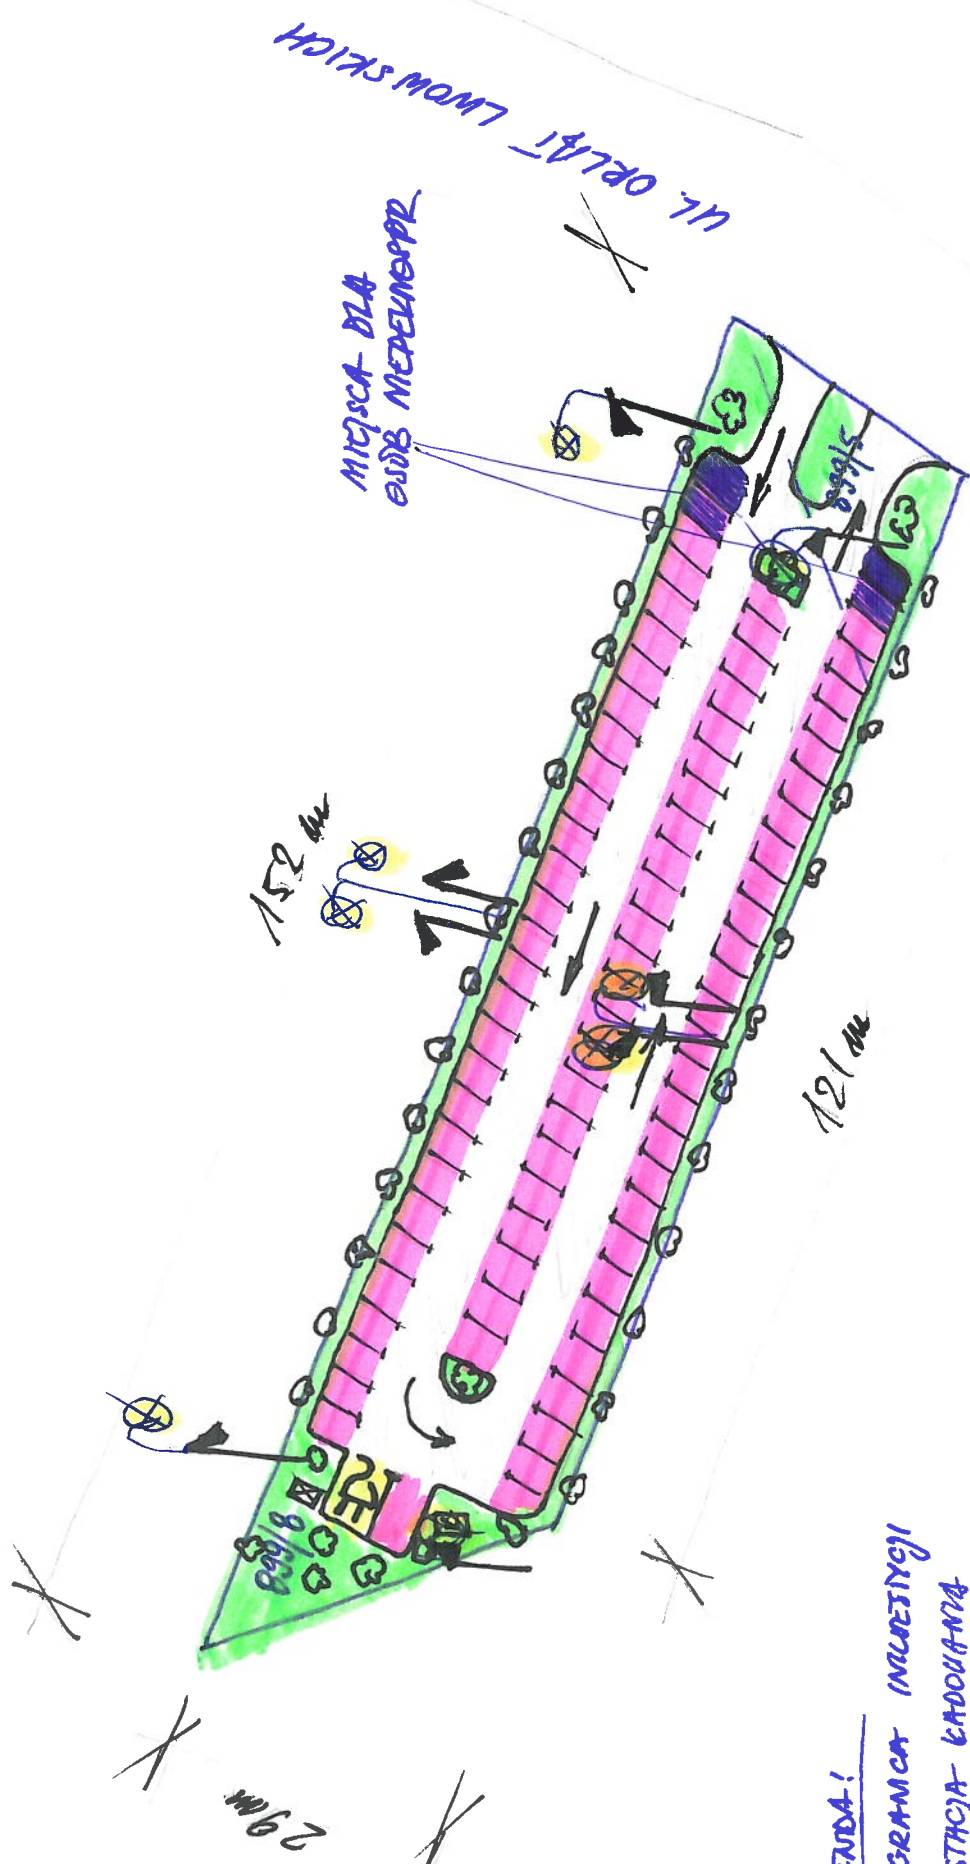

LEGENDA!

- GRANICA MIJSTYCYJI
- STACJA KADOUJANA POJAZDOW ELEKTRYCZNYCH
- KOMPRESOR
- MIJSCA PARKINGOWE
- MIJSCA DLA ERB MIEZKOWSPR.
- TEREN ZIELONY (NARODZONA)
- DEOGA DEPZDOWA / MANTENROWA
- MONITORYNG / KAMERY
- LAMPY LED COSMETYCZNE

Opisane:
 Marcin Jankowski
 26.06.2020r.