


Projekt „Zielona Klonowa – Dębowy park”

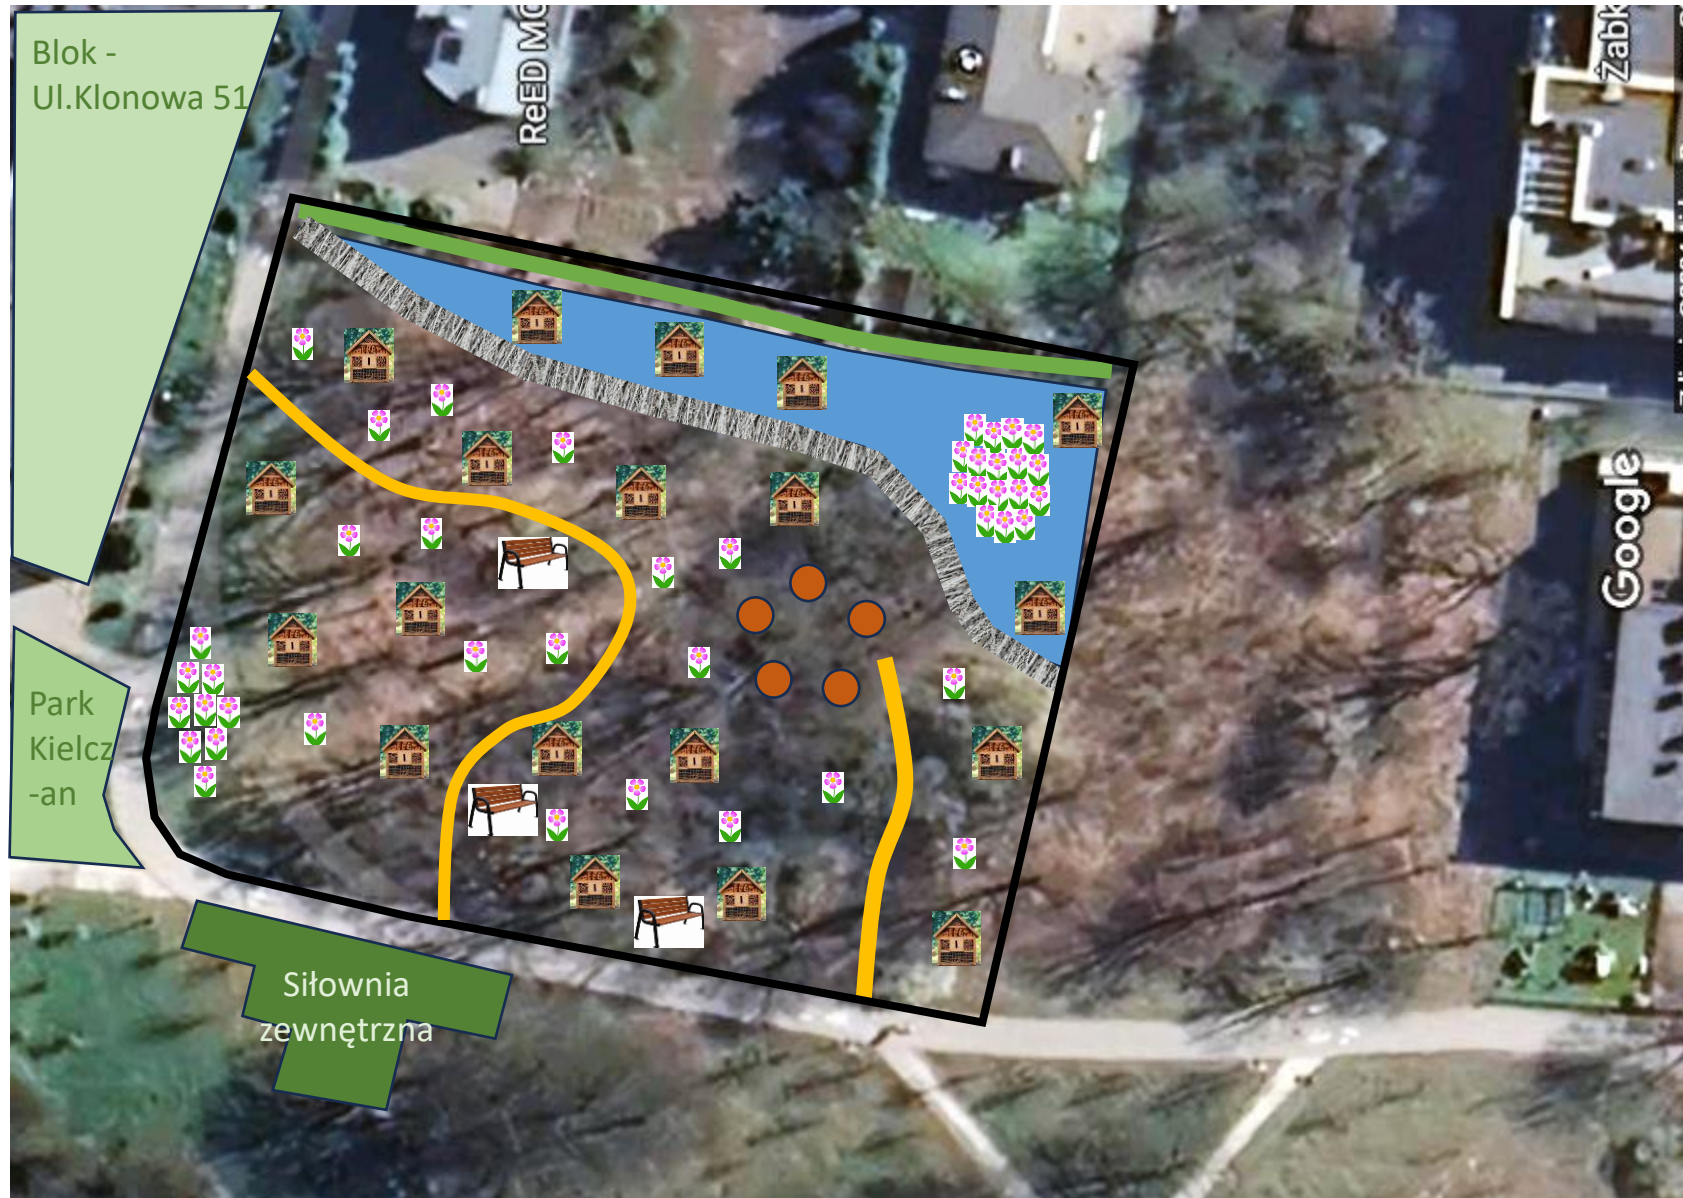

-  Nasadzenie – roślina pnąca na ogrodzeniu
-  Ścieżki przystosowane dla osób ze szczególnymi potrzebami
-  Ostoja dla małych zwierząt
-  Wał z suchych gałęzi odgradzający ostoję dla małych zwierząt
-  Siedziska kamienne wokół orzecha
-  Łąka kwietna jako element ostoji, dodatkowe nasadzenia kwiatów i krzewów
-  Domki dla owadów, wiewiórek, ptaków i jeży
-  Ławki ogrodowe
-  Granica działki